

HOTĂRĂREA Nr. 25/2018

**privind includerea unor bunuri în inventarul bunurilor din domeniul privat al
comunei Zăpodeni, județul Vaslui**

Consiliul Local al comunei Zăpodeni, județul vaslui ,

Având în vedere:

-expunerea de motive și proiectul de hotărâre al primarului comunei Zăpodeni, domnul Chiratcu Ionel ;

- Raportul Compartimentului de resort din cadrul Primăriei ;

-Raportul comisiilor de specialitate din cadrul Consiliului Local Zăpodeni;

Având în vedere prevederile art.6 , art. 44 din Legea nr.18/1991, republicată –Legea fondului funciar, cu modificările și completările ulterioare coroborate cu cele ale art.4 din Legea nr.213/1998 privind proprietatea publică modificată și completată prin Legea nr.71/2011, pentru punerea în aplicare a legii nr.287/2009 privind Codul Civil;

În temeiul art.36 alin.2 lit.c) ,art. 45 alin.(1) și art. 115 alin. (1) lit. b) din Legea administrației publice locale nr. 215/2001, republicată, cu modificările și completările ulterioare ;

HOTĂRĂȘTE:

Art. 1 –(1) Se aprobă includerea în inventarul domeniului privat al comunei Zăpodeni, județul Vaslui, a bunurilor prevăzute în anexa nr. 1 care face parte integrantă din prezenta hotărâre.

(2) Cheltuielile privind înscrierea terenurilor în cartea funciară a comunei Zăpodeni vor fi suportate de la bugetul local

Art.2.- Cu ducere la îndeplinire a prevederilor prezentei se însărcinează Compartimentul Urbanism și amenajarea teritoriului, registrul agricol și cadastru din cadrul aparatului de specialitate al primarului comunei Zăpodeni.

Art. 3 _ Prezenta hotărâre se comunică, în mod obligatoriu, prin intermediul secretarului comunei, în termenul prevăzut de lege, primarului comunei Zăpodeni, Instituției Prefectului-județul Vaslui, compartimentului urbanism și contabilitate, și se aduce la cunoștință publică pe pagina de internet www.primariazapodeni.ro.

Zăpodeni, 28 iunie 2018,

Presedinte de sedință
Consilier,
Penciuc Ioan



Contrasemneaza,
Secretar comună,
Solomon Tansa

Prezenta hotărâre a fost adoptată cu 11 voturi pentru, 0 voturi împotriva 0 abțineri

TABEL ANEXA

Nr. crt.	Denumirea bunului	Elemente de identificare	Valoare de inventar
1.	teren	Amplasament intravilan , sat Zapodeni, Vecinatati: Nord – drum satesc Sud – Caimac Pavel Est – drum satesc Vest - drum satesc Suprafata - 1929 mp.	5.787 lei
2.	teren	Amplasament intravilan , sat Zapodeni, Vecinatati: Nord – Baron Constantin Sud – parau Est – parau Vest – Dj 247 Suprafata - 2811 mp.	8.433 lei
3.	teren	Amplasament intravilan , sat Zapodeni , Vecinatati : Nord – drum satesc Sud. Moraru Neculai Est – drum satesc Vest – Abaza Vasile Suprafata – 84 mp.	252 lei
4.	teren	Amplasament intravilan , sat Dobroslovesti, Vecinatati : Nord – drum satesc Sud – drum satesc Est – drum satesc Vest – DC 2 Suprafata – 1245 mp	4.357,5 lei
5.	teren	Amplasament intravilan , sat Macresti , Vecinatati : Nord – Onu Ion Sud – drum satesc Est – benchea Ion Vest – Benchea Ion	7.056 lei

		Suprafata – 2016 mp.	
6.	teren	Amplasament intravilan , sat Macresti , Vecinatati Nord – drum satesc Sud - Morari Elisei Est – Morari Elisei Vest – Morari Elisei Suprafata – 766 mp.	2.681 lei
7.	teren	Amplasament intravilan , sat. Telejna Vecinatati Nord – Pantiru Iosif Sud – drum satesc Est – drum satesc Vest – Franciug Ion Suprafata – 705 mp.	2.467,5 lei
8.	pasune	Amplasament extravilan, sat Dobroslovesti T.31,P. 417,418,419; Vecinatati : Nord – Gavril Ileana Sud – UAT. Stefan Cel Mare Est - DN 15 D Vest – Hpr.412 Suprafata 26.367 mp.	32.958,75 lei

PRESEDINTE DE SEDINTA

CONSILIER,

PENCIUC IOAN




PLAN DE AMPLASAMENT SI DELIMITARE A IMOBILULUI

Scara 1:1000

Nr. cadastral	Suprafata masurata a imobilului (mp)	
	1929	sat Zapodeni, comuna Zapodeni, judetul Vaslui

Cartea funciara nr.	Unitatea Administrativ Teritoriala (UAT)
	ZAPODENI

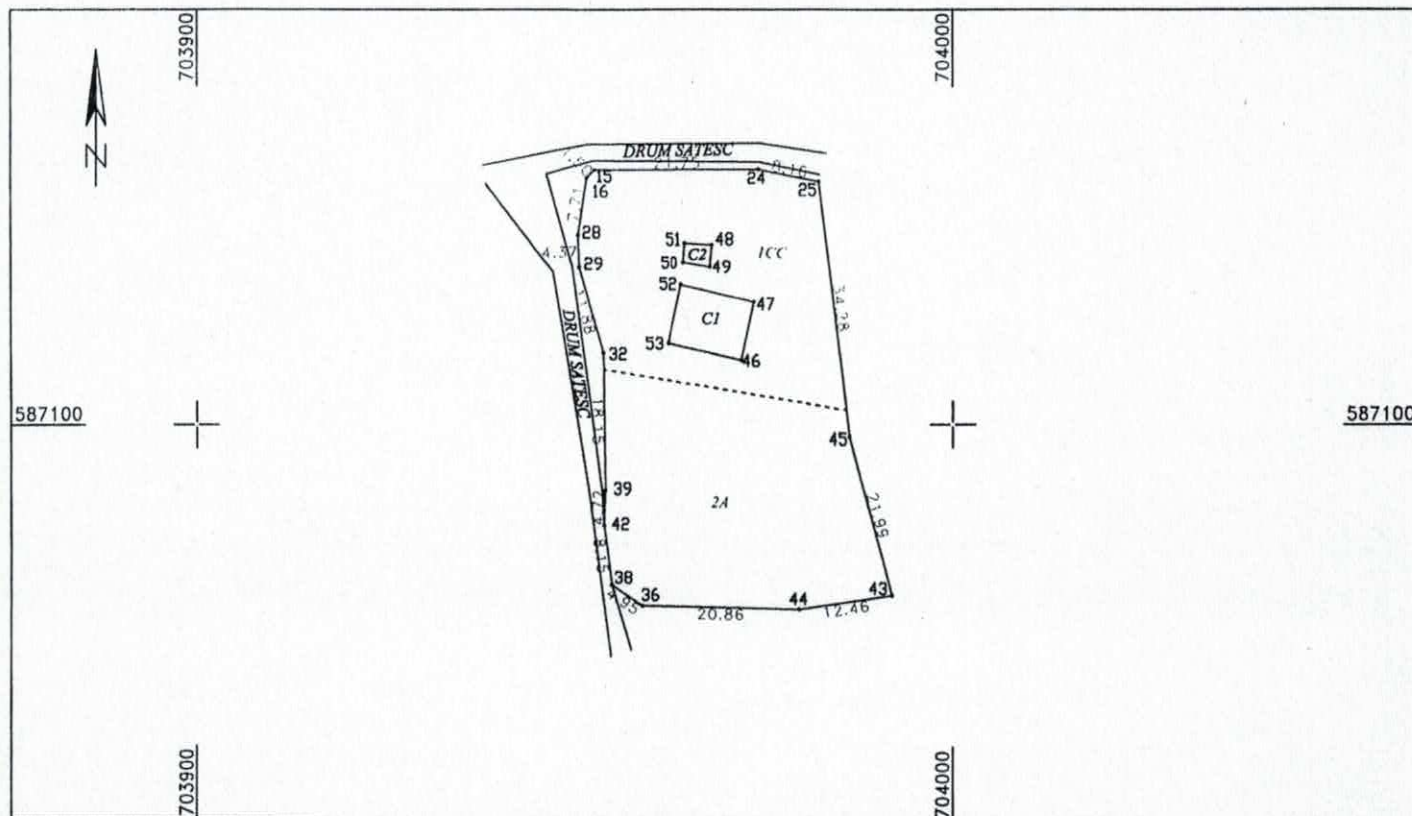

A. Date referitoare la teren			
Nr. parcela	Categorie de folosinta	Suprafata(mp)	Mentiiuni
1	CC	936	Teren imprejmuit
2	A	993	Teren imprejmuit
Total		1929	-

B. Date referitoare la constructii			
Cod	Destinatia	Suprafata construita la sol (mp)	Mentiiuni
C1	CL	79	Locuinta
C2	CA	10	Anexa
Total		89	-

Suprafata totala masurata a imobilului = 1929 mp

Suprafata din act = - mp


Executant ing. dipl. Brutaru Daniel George Confirm executarea masuratorilor la teren, corectitudinea intocmirii documentatiei cadastrale si corespondenta acestora cu realitatea din teren Semnatura si stampila <i>Brutaru D.</i> Data Stampila BCPI	Inspector Confirm introducerea imobilului in baza de date integrata si atribuirea numarului cadastral Semnatura si parafa Data Stampila BCPI
---	---

PLAN DE AMPLASAMENT SI DELIMITARE A IMOBILULUI

Scara 1:1000

Nr. cadastral	Suprafata masurata a imobilului (mp)	
	2811	sat Zapodeni, comuna Zapodeni, judetul Vaslui

Cartea funciara nr.	Unitatea Administrativ Teritoriala (UAT)
	ZAPODENI

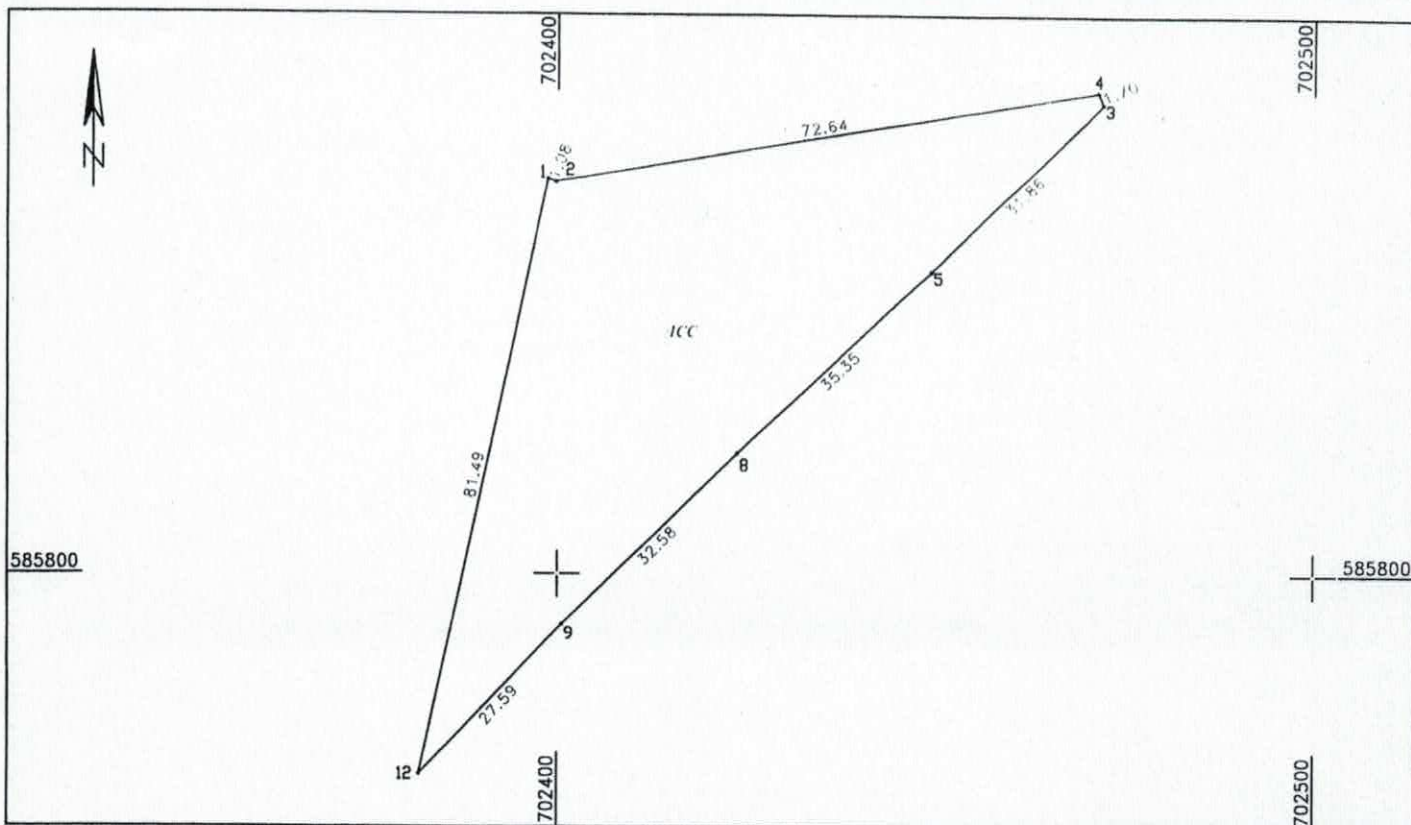

A. Date referitoare la teren			
Nr. parcela	Categorie de folosinta	Suprafata(mp)	Mentuni
1	CC	2811	Teren imprejmuit
Total		2811	-
Suprafata totala masurata a imobilului = 2811 mp			
Suprafata din act = - mp			


Executant ing. dipl. Brutaru Daniel George Confirm executarea masuratorilor la teren, corectitudinea intocmirii documentatiei cadastrale si corespondenta acesteia cu realitatea din teren Semnatura si stampila <i>Brutaru Daniel George</i> Stampila BCPI	Inspector Confirm introducerea imobilului in baza de date integrata si atribuirea numarului cadastral Semnatura si parafa Data
--	--

PLAN DE AMPLASAMENT SI DELIMITARE A IMOBILULUI

Scara 1:500

Nr. cadastral	Suprafata masurata a imobilului (mp)	Adresa imobilului
	84	sat Zapodeni, comuna Zapodeni, judetul Vaslui

Cartea funciara nr.	Unitatea Administrativ Teritoriala (UAT)
	ZAPODENI

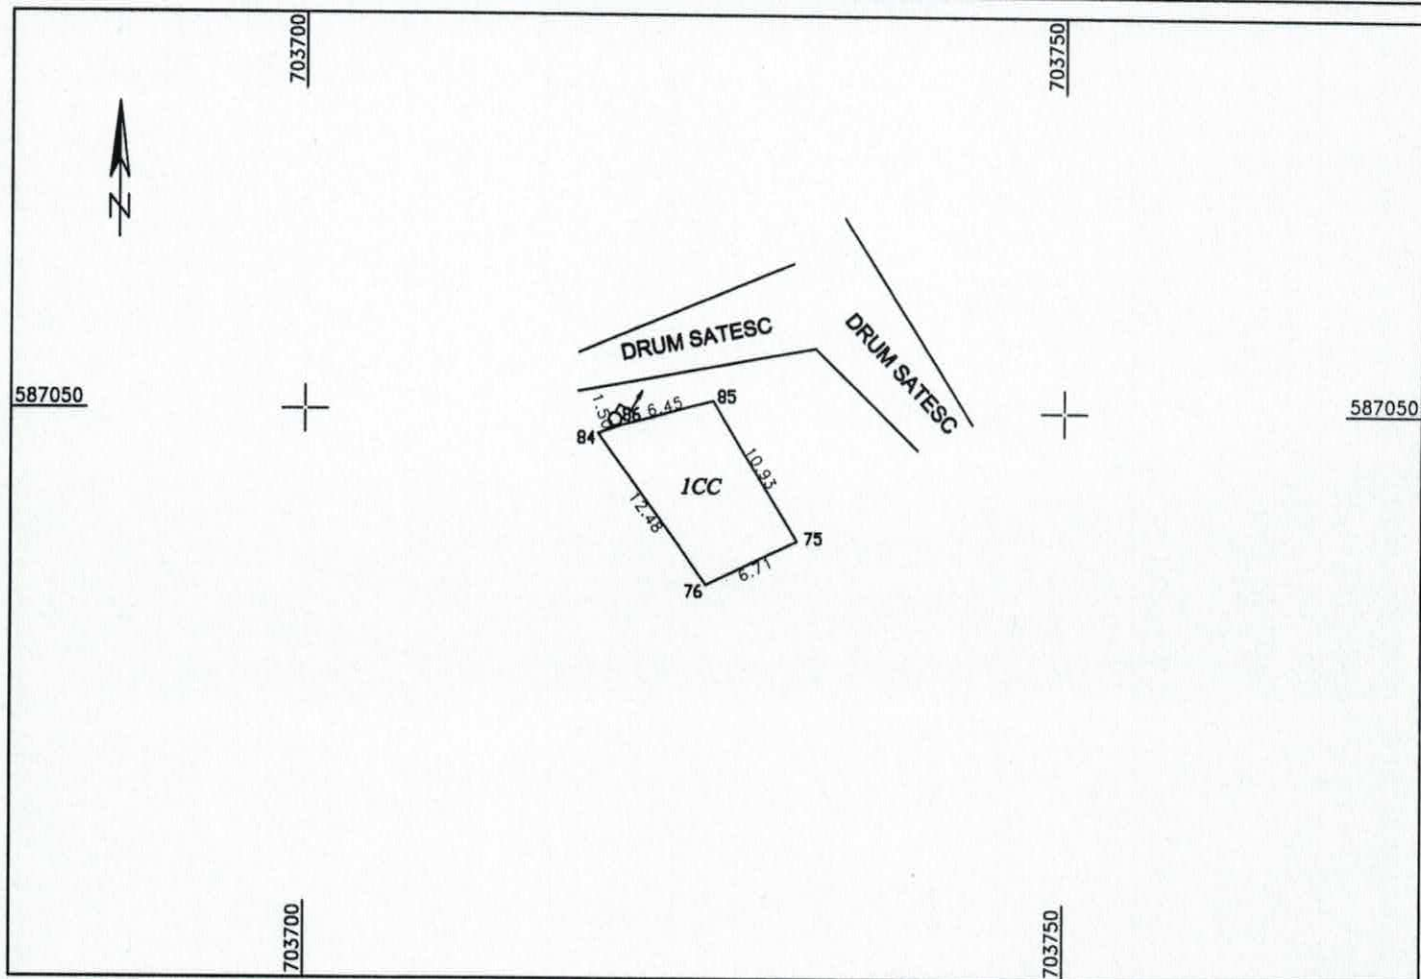


A. Date referitoare la teren			
Nr. parcela	Categorie de folosinta	Suprafata(mp)	Mentiuni
1	CC	84	Teren imprejmuit
Total		84	-
Suprafata totala masurata a imobilului = 84 mp			
Suprafata din act = mp			
Executant ing. dipl. Brutaru Daniel George Confirm executarea masuratorilor la teren, corectitudinea intocmirii documentatiei cadastrale si corespondenta acesteia cu realitatea din teren Semnatura si stampila Data: 201		Inspector Confirm introducerea imobilului in baza de date integrata si atribuirea numarului cadastral Semnatura si parafa Data Stampila BCPI	

SCHITA DE AMPLASAMENT SI DELIMITARE A IMOBILULUI

Scara 1:1000

Nr. cadastral	Suprafata masurata a imobilului (mp)	Adresa imobilului
	1245	sat Dobroslovesti, comuna Zapodeni, judetul Vaslui

Cartea funciara nr.	Unitatea Administrativ Teritoriala (UAT)
	ZAPODENI

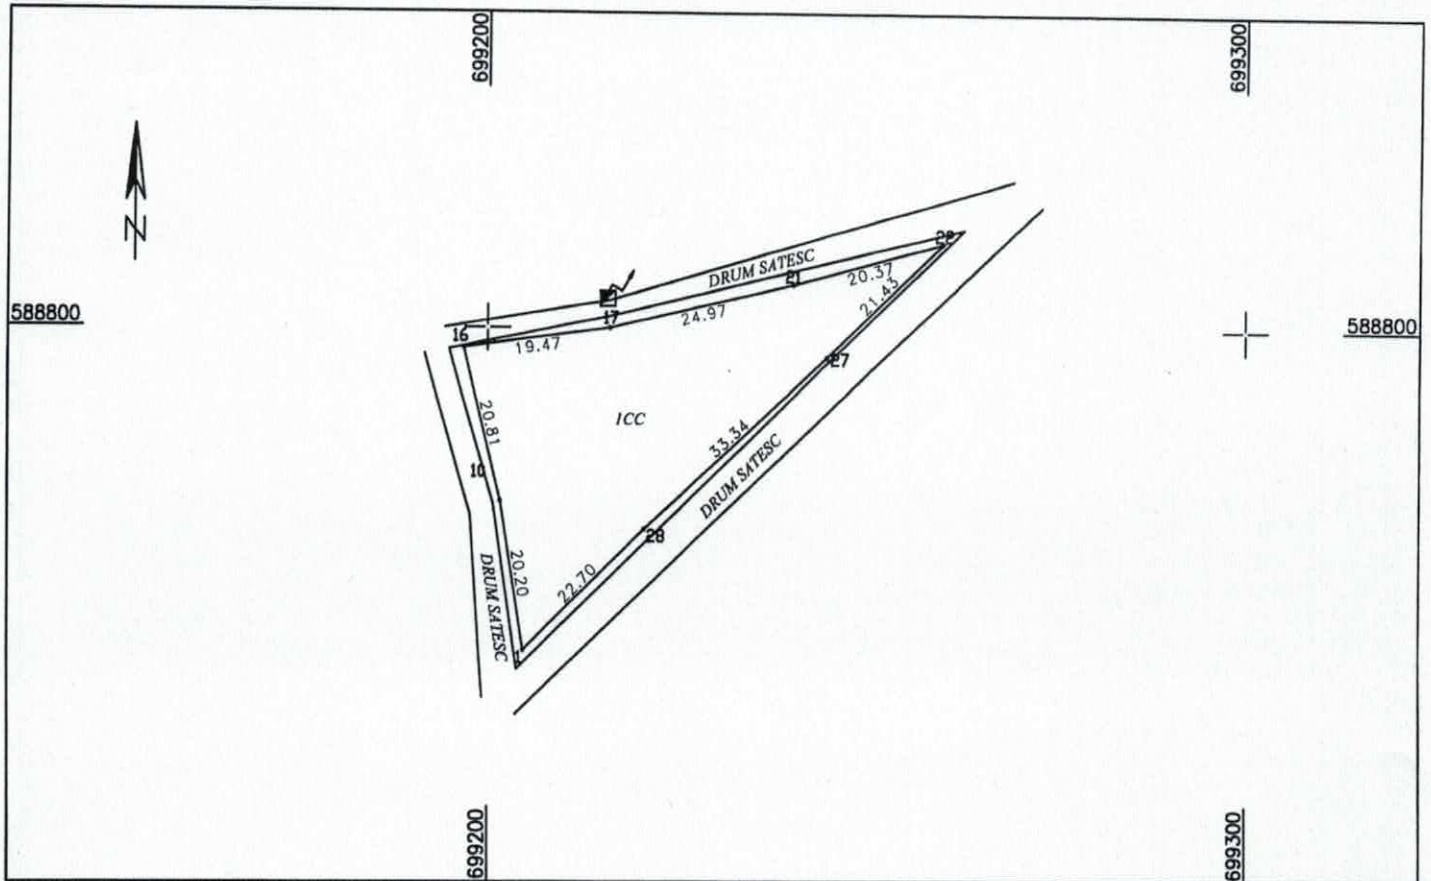

A. Date referitoare la teren			
Nr. parcela	Categorie de folosinta	Suprafata(mp)	Mentiuni
1	CC	1245	Teren imprejmuit
Total		1245	

Suprafata totala masurata a imobilului = 1245 mp

Suprafata din act = mp

Executant ing. dipl. Brutaru Daniel George

Confirm executarea masuratorilor la teren,
corectitudinea intocmirii documentatiei cadastrale si
corespondenta acestora cu realitatea din teren

Semnatura si stampila



Data

Inspector

Confirm introducerea imobilului in baza de date integrata si
atribuirea numarului cadastral

Semnatura si parafa

Data


Stampila BCPI

PLAN DE AMPLASAMENT SI DELIMITARE A IMOBILULUI

Scara 1:500

Nr. cadastral	Suprafata masurata a imobilului (mp)	Adresa imobilului
	766	Intrav. sat Macresti, com. Zapodeni, jud. Vaslui

Cartea funciara nr.	Unitatea Administrativ Teritoriala (UAT)
	ZAPODENI

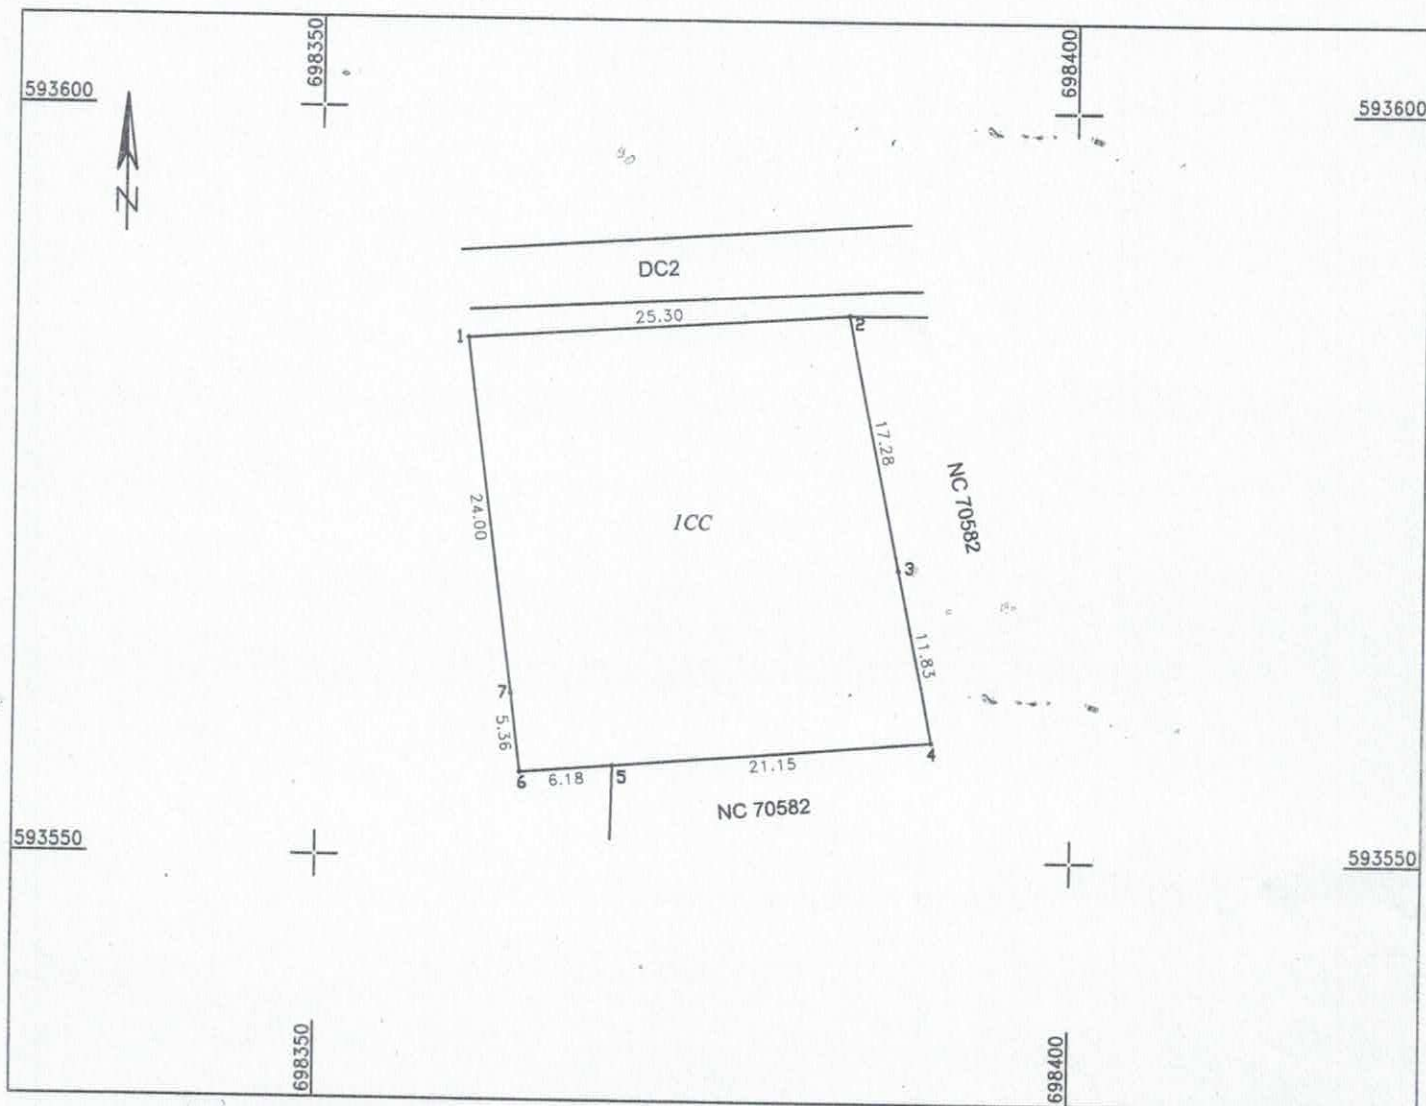

A. Date referitoare la teren			
Nr. parcela	Categorie de folosinta	Suprafata(mp)	Mentiuni
1	CC	766	Teren partial imprejmuit
Total		766	
Suprafata totala masurata a imobilului = 766 mp			
Suprafata din act = - mp			

Executant ing. dipl. Brutaru Daniel George

Confirm executarea masuratorilor la teren, corectitudinea intocmirii documentatiei cadastrale si corespondenta acestora cu realitatea din teren

Semnatura si stampila

[Signature]
[Stamp: BRUTARU DANIEL GEORGE, CATEGORIA B, 29.09.2015]

Data

Inspector

Confirm introducerea imobilului in baza de date integrata si atribuirea numarului cadastral

Semnatura si parafa


Data

Stampila BCPI

PLAN DE AMPLASAMENT SI DELIMITARE A IMOBILULUI

Scara 1:500

Nr. cadastral	Suprafata masurata a imobilului (mp)	Adresa imobilului
	705	sat Telejna, comuna Zapodeni, judetul Vaslui
Cartea funciara nr.	Unitatea Administrativ Teritoriala (UAT)	
	ZAPODENI	

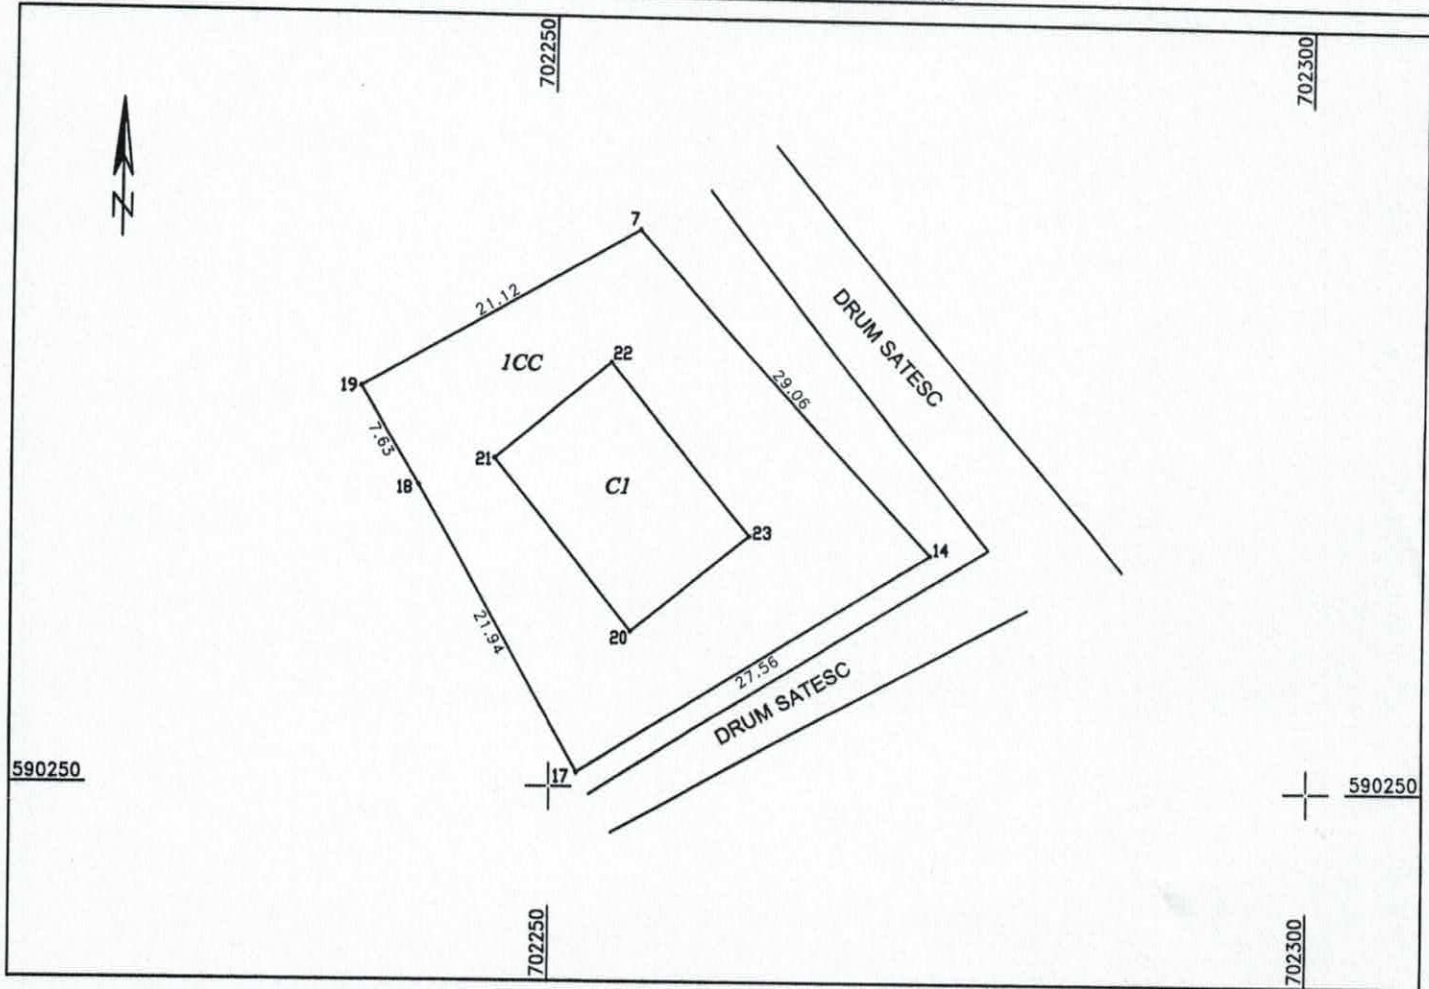

A. Date referitoare la teren			
Nr. parcela	Categorie de folosinta	Suprafata(mp)	Mentuni
1	CC	705	Teren imprejmuit
Total		705	-

B. Date referitoare la constructii			
Cod	Destinatie	Suprafata construita la sol (mp)	Mentuni
CI	CA	150	Magazie
Total		150	-

Suprafata totala masurata a imobilului = 705 mp	
Suprafata din act = mp	

Executant ing. dipl. Brutaru Daniel George Confirm executarea masuratorilor la teren, corectitudinea intocmirii documentatiei cadastrale si corespondenta acestora cu realitatea din teren Semnatura si stampila Data: 2017	Inspector Confirm introducerea imobilului in baza de date integrata si atribuirea numarului cadastral Semnatura si parafa Data Stampila BCPI
---	---